



# ÚZEMNÝ PLÁN OBCE **IHL'ANY**

## PRIESKUMY A ROZBORY

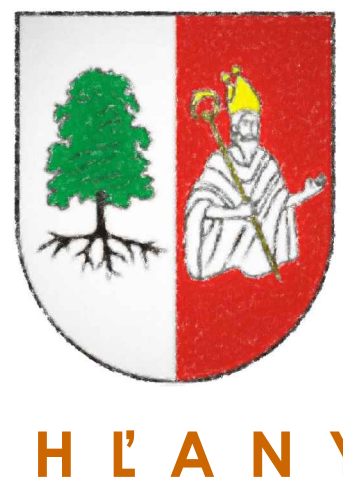

IHL'ANY

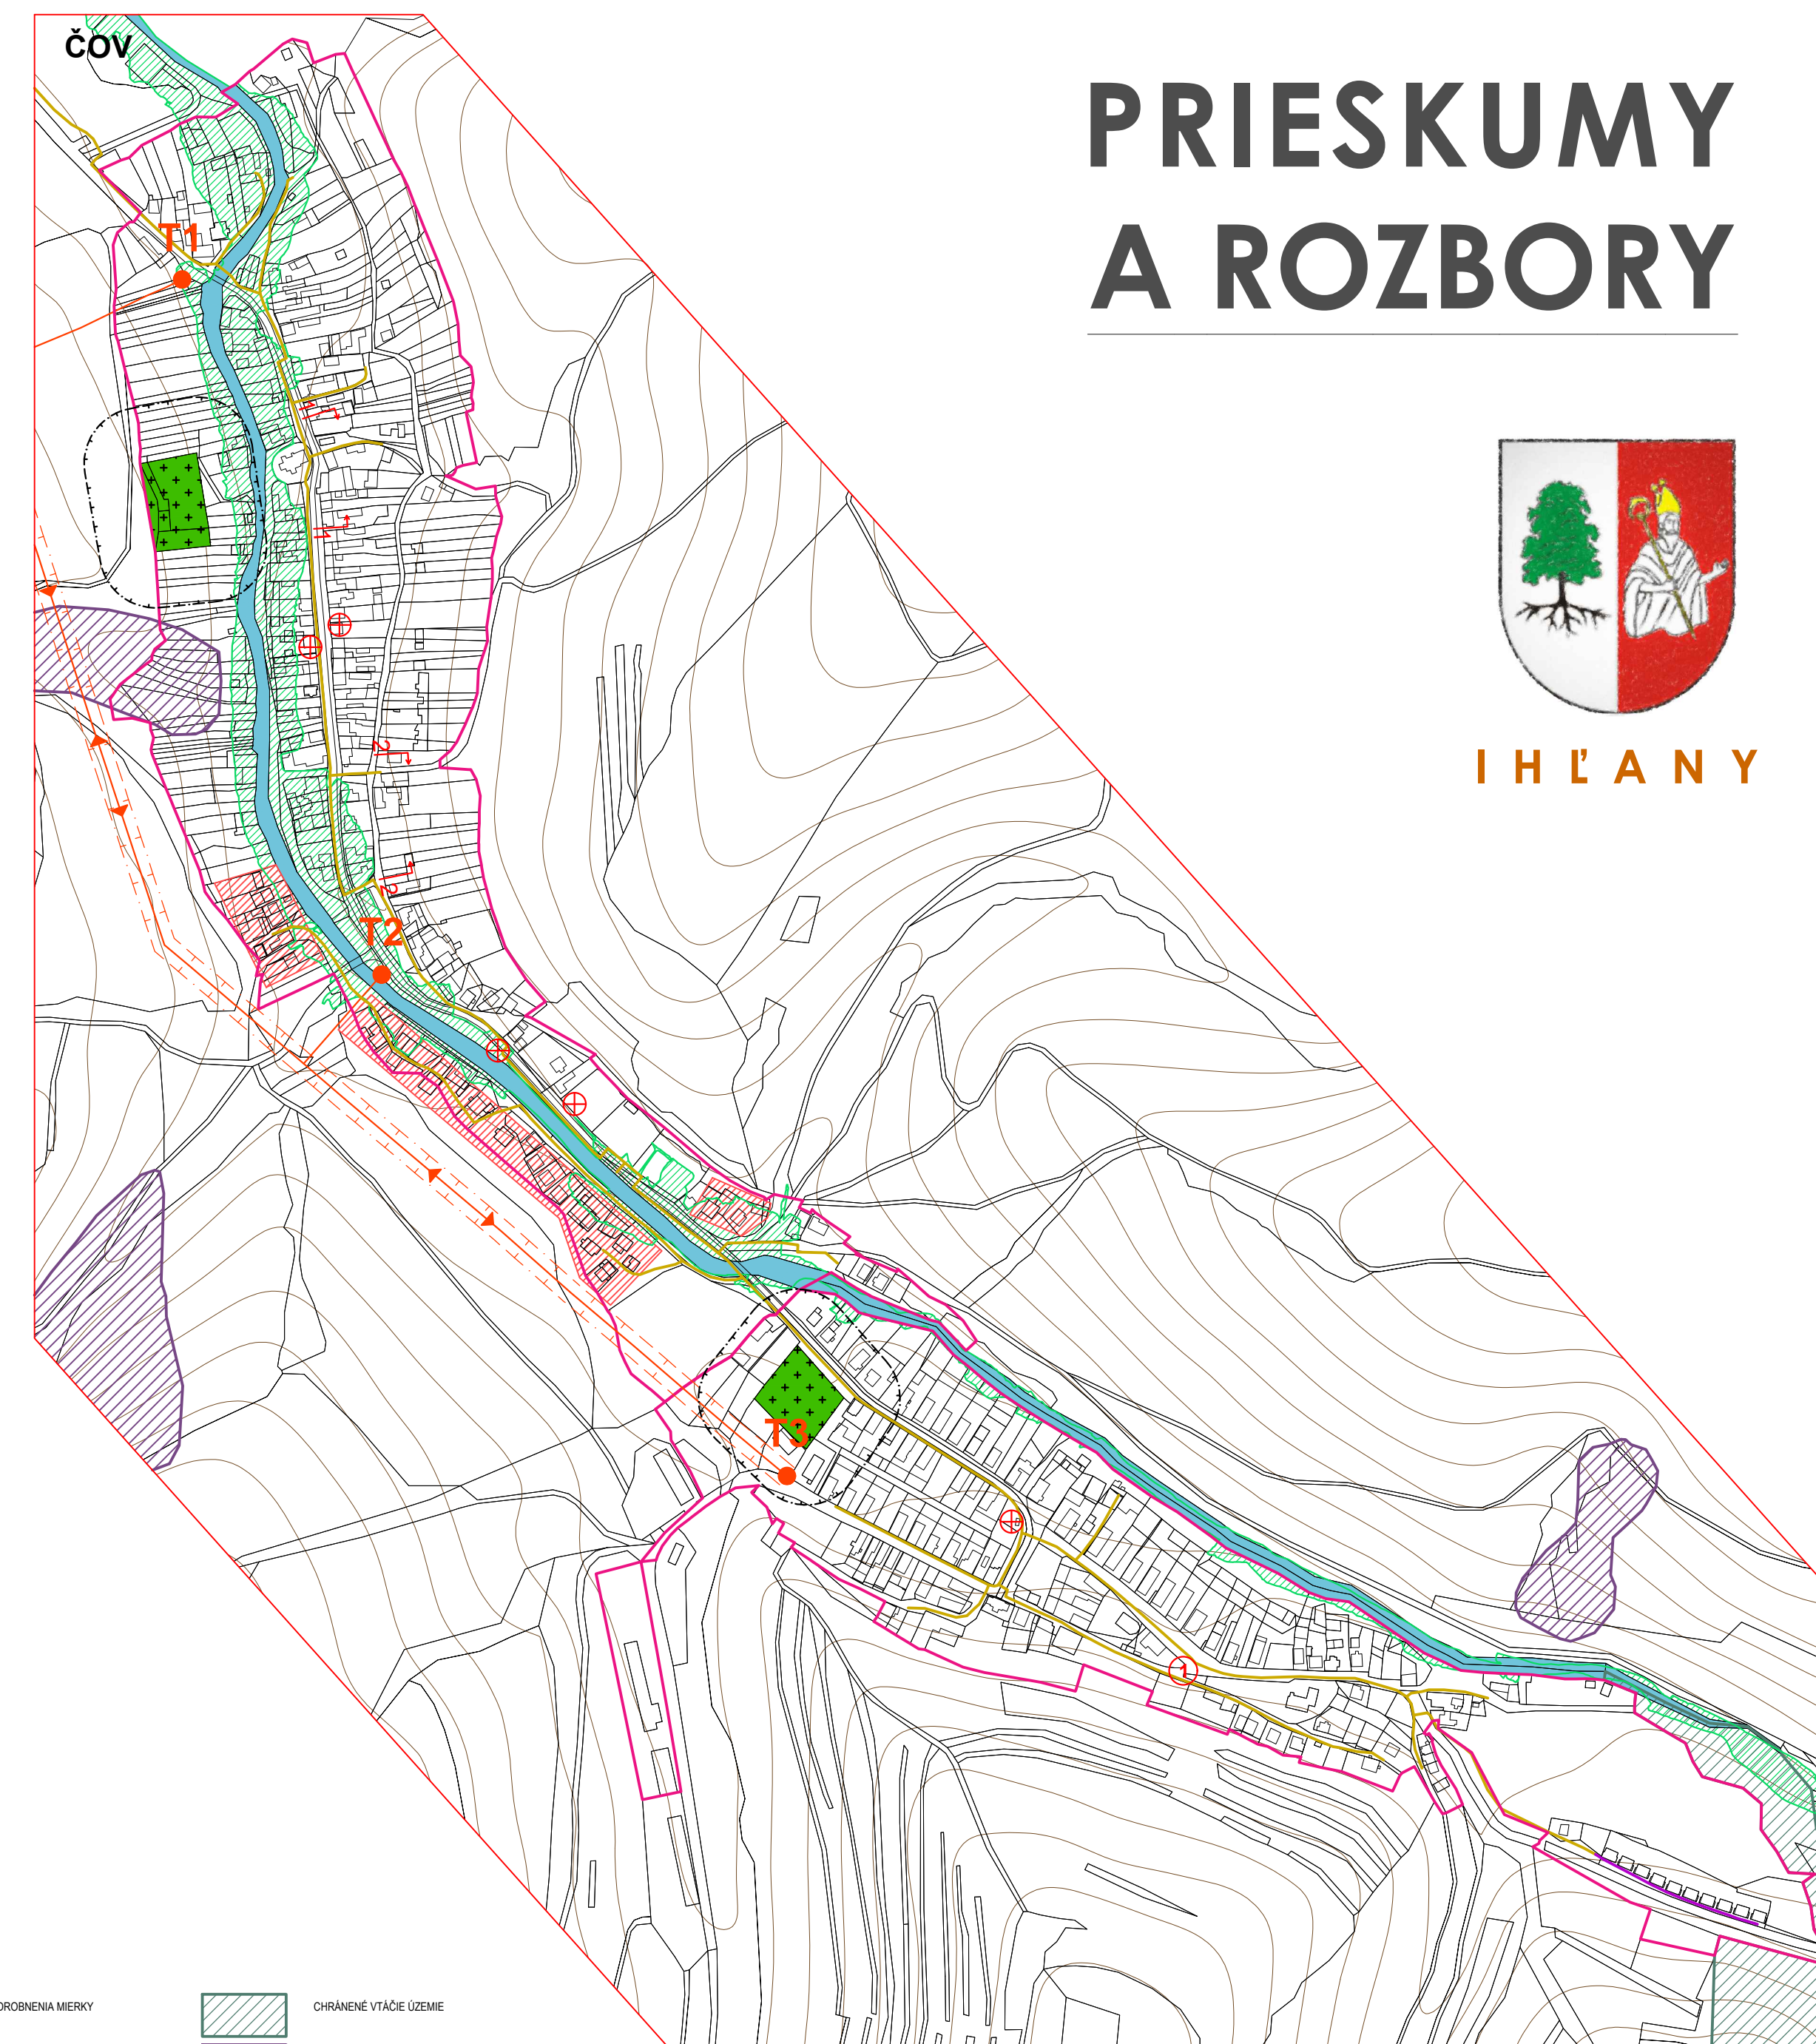

1 : 5 000

### LEGENDA :

- OBĽAST VÝREZU SPOROBENIA MERKY
- HRANICA RIEŠENÉHO ÚZEMIA
- HRANICA KATASTRÁLNÝCH ÚZEMÍ
- HRANICA ZASTAVANÉHO ÚZEMIA OBCE K 01.01.1990
- PLŔCHY OCHRANY
- PLŔCHY ŽIVELNEJ INTENZÍVNEJ VÝSTAVBY RD
- PLŔCHY VODNÝCH TOKOV
- ZAPLAVOVÁ ŔARIA A PLŔCHA Q100 ROKOV
- ČISTNÉ ODPADOVÝCH VOD
- OBECNÝ VODOVÝD - ŽIBERNÝ VODOVÝDNY RAD
- PRAMEN - JAVAC ZARIEŠ OPLŔTENIA
- ČOCHNÉ PÁSKO I. STUPNIA
- VODOVÝD
- OCHRANÉ PÁSKO II. STUPNIA - VONKAŠE
- OCHRANÉ PÁSKO II. STUPNIA - VÄTŠORNE

- CHRAMÉ VÝAČE ÚZEMIE
- SVÄTOVÉ PORUČKY
- VODNÉ ELEKTROČNÉ VEDENÉ 22 KV
- VODNÉ ELEKTROČNÉ VEDENÉ 110 KV
- TRAFOSTANICA
- POPIS JESTVULŔCH TRAFOSTANIC
- PLYNŔVOD STL
- PLYNŔVOD NTL
- OCHRANÉ PÁSKO UN
- ELEKTROČNÝCH VZDŔRNÝCH VEDEN
- OCHRANÉ PÁSKO OCHRANÁ
- POZNÁČOVANÉ HRANICE
- ZA HRANICOU RIEŠENÉHO ÚZEMIA

1 : 10 000

ÚPN OBCE IHL'ANY - PRIESKUMY A ROZBORY			ARPROJEKT, s.r.o.
ROZBOR PROBLÉMOVÝCH FUNKČNÝCH A PRIESTOROVÝCH VZŔAHOV			AKAD.ARCH. ING. JÁN JARIABKA
ORUH VÝKRESU:	HLAVNÝ VÝKRES	M 1 : 10 000	
OBJEDNÁVATEL:	OBEC IHL'ANY	10. 2017	
SPRACOVATEL:	AKAD.ARCH. ING. JÁN JARIABKA		
SPOLUPRÁCA:	MGR. JANA JARIABKOVÁ, PhD.	Oslo výstavu	
SPOLUPRÁCA:	BC. PETER JARIABKA	6	